

ΕΦΗΜΕΡΙΣ ΤΗΣ ΚΥΒΕΡΝΗΣΕΩΣ
ΤΗΣ ΕΛΛΗΝΙΚΗΣ ΔΗΜΟΚΡΑΤΙΑΣ

ΕΝ ΑΘΗΝΑΙΣ ΤΗι 19 ΑΠΡΙΛΙΟΥ 1980 | ΤΕΥΧΟΣ ΤΕΤΑΡΤΟΝ | ΑΡΙΘΜΟΣ ΦΥΛΛΟΥ 242

ΠΕΡΙΕΧΟΜΕΝΑ

ΔΙΑΤΑΓΜΑΤΑ

(1)

Περὶ δημιουργίας ζώνης παραλίας εἰς θέσιν Λημνιώνας Περιοχῆς Μαραθοκάμπου Νομοῦ Σάμου.

Ο ΠΡΟΕΔΡΟΣ ΤΗΣ ΕΛΛΗΝΙΚΗΣ ΔΗΜΟΚΡΑΤΙΑΣ

Ἔχοντες ὑπ' ὄψει:

1) Τὰς διατάξεις τοῦ ἄρθρου 6 τοῦ Α.Ν. 2344/1940 «περὶ αἰγιαλοῦ καὶ παραλίας», 2) τὰς διατάξεις τοῦ Ν. 400/1976 «περὶ Ὑπουργικοῦ Συμβουλίου καὶ Ὑπουργείων», 3) τὴν ὑπ' ἀριθ. 135/29.7.1974 πρᾶξιν τοῦ Ὑπουργικοῦ Συμβουλίου «περὶ συστάσεως Τριμελοῦς ἐξ Ὑπουργῶν Ἐπιτροπῆς», 4) τὴν ὑπ' ἀριθ. 1752/2.11.79 πρᾶξιν τῆς Τριμελοῦς ἐξ Ὑπουργῶν Ἐπιτροπῆς, 5) τὴν ὑπ' ἀριθ. Δ. 3676/932/26.5.1979 κοινὴν ἀπόφασιν τοῦ Πρωθυπουργοῦ καὶ τοῦ Ὑπουργοῦ τῶν Οἰκονομικῶν «περὶ ἀναθέσεως ἁρμοδιοτήτων εἰς τοὺς Ὑφυπουργοὺς Οἰκονομικῶν», 6) τὴν ὑπὸ τοῦ Γενικοῦ Ἐπιτελείου Ναυτικοῦ διατυπωθεῖσαν διὰ τοῦ ὑπ' ἀριθμὸν Φ. 1872/735/78/4.12.1978 ἐγγράφου του σύμφωνον γνώμην, προτάσει τοῦ Ὑφυπουργοῦ Οἰκονομικῶν, ἀποφασίζομεν:

Ἄρθρον μόνον.

Ἐγκρίνομεν, πρὸς προσαύξησιν τοῦ αἰγιαλοῦ, τὴν δημιουργίαν ζώνης παραλίας εἰς θέσιν Λημνιώνας Περιοχῆς Μαραθοκάμπου Νομοῦ Σάμου, ὡς ἡ ὁριογραμμὴ ταύτης καθωρίσθη ὑπὸ τῆς κατὰ τὸ ἄρθρον 5 τοῦ Α.Ν. 263/1968, ὡς ἀντικατεστάθη διὰ τοῦ ἄρθρου 74 Π. Δ/τος 636/77 Ἐπιτροπῆς καὶ εἰκονίζεται εἰς τὸ ἀπὸ 6.1.1977 καὶ ὑπὸ κλίμακα 1:500 τοπογραφικὸν διάγραμμα τοῦ Πολιτικοῦ Μηχανικοῦ Νικολάου Σταυρακάκη, ὅπερ ἐθεωρήθη τὴν 2.10.78 ὑπὸ τῆς Δ/νσεως Τεχνικῶν Ὑπηρεσιῶν Νομοῦ Σάμου καὶ συνοδεύει τὴν ἀπὸ 5.10.1978 σχετικὴν ἔκθεσιν τῆς προαναφερθείσης Ἐπιτροπῆς.

Εἰς τὸν Ὑφυπουργὸν Οἰκονομικῶν, ἀνατίθεμεν τὴν δημοσίευσιν καὶ ἐκτέλεσιν τοῦ παρόντος Διατάγματος.

Ἐν Ἀθήναις τῇ 11 Ἀπριλίου 1980

Ο ΠΡΟΕΔΡΟΣ ΤΗΣ ΔΗΜΟΚΡΑΤΙΑΣ
ΚΩΝΣΤΑΝΤΙΝΟΣ Δ. ΤΣΑΤΣΟΣ

Ο ΥΦΥΠΟΥΡΓΟΣ ΟΙΚΟΝΟΜΙΚΩΝ
ΠΑΝΑΓΙΩΤΗΣ ΜΠΟΚΟΒΟΣ

(2)

Περὶ δημιουργίας ζώνης παραλίας εἰς περιοχὴν «ΛΑΖΑΡΟΣ» Νήσου Μυκόνου.

Ο ΠΡΟΕΔΡΟΣ ΤΗΣ ΕΛΛΗΝΙΚΗΣ ΔΗΜΟΚΡΑΤΙΑΣ

Ἔχοντας ὑπ' ὄψει:

1) Τὰς διατάξεις τοῦ ἄρθρου 6 τοῦ Α. Ν. 2344/1940 «περὶ αἰγιαλοῦ καὶ παραλίας», 2) τὰς διατάξεις τοῦ Ν. 400/1976 «περὶ Ὑπουργικοῦ Συμβουλίου καὶ Ὑπουργείων», 3) τὴν ὑπ' ἀριθ. 135/29.7.1974 πρᾶξιν τοῦ Ὑπουργικοῦ Συμβουλίου «περὶ συστάσεως Τριμελοῦς ἐξ Ὑπουργῶν Ἐπιτροπῆς», 4) τὴν ὑπ' ἀριθ. 1751/2.11.1979 πρᾶξιν τῆς Τριμελοῦς ἐξ Ὑπουργῶν Ἐπιτροπῆς, 5) τὴν ὑπ' ἀριθ. Δ.

3676/932/26.5.1978 κοινὴν ἀπόφασιν τοῦ Πρωθυπουργοῦ καὶ τοῦ Ὑπουργοῦ τῶν Οἰκονομικῶν «περὶ ἀναθέσεως ἁρμοδιοτήτων εἰς τοὺς Ὑφυπουργοὺς Οἰκονομικῶν», 6) τὴν ὑπὸ τοῦ Γενικοῦ Ἐπιτελείου Ναυτικοῦ διατυπωθεῖσαν διὰ τοῦ ὑπ' ἀριθμὸν Φ. 187.2/179/78/27.3.1978 ἐγγράφου του σύμφωνον γνώμην, προτάσει τοῦ Ὑφυπουργοῦ Οἰκονομικῶν, ἀποφασίζομεν :

Ἄρθρον μόνον.

Ἐγκρίνομεν, πρὸς προσαύξησιν τοῦ αἰγιαλοῦ, τὴν δημιουργίαν ζώνης παραλίας εἰς τὴν περιοχὴν «ΛΑΖΑΡΟΣ» Νήσου Μυκόνου, ὡς ἡ οριογραμμὴ ταύτης καθωρίσθη ὑπὸ τῆς κατὰ τὸ ἄρθρον 5 τοῦ Α. Ν. 263/1968 ὡς ἀντικατεστάθη διὰ τοῦ ἄρθρου 74 τοῦ Π. Δ/τος 636/77, Ἐπιτροπῆς καὶ εἰκονίζεται εἰς τὸ ἀπὸ Σεπτεμβρίου 1975 καὶ ὑπὸ κλίμακα 1:500 τοπογραφικὸν διάγραμμα τοῦ Τοπογράφου Μηχανικοῦ Νόντα Γ. Μαραγκουδάκη, ὅπερ ἐθεωρήθη τὴν 12.12.1977, ὑπὸ τῆς Δ/νσεως Τεχνικῶν Ὑπηρεσιῶν Νομοῦ Κυκλάδων καὶ συνοδεύει τὴν ἀπὸ 5.7.1977 σχετικὴν ἔκθεσιν τῆς προαναφερθείσης Ἐπιτροπῆς.

Εἰς τὸν Ὑφυπουργὸν Οἰκονομικῶν, ἀνατίθεμεν τὴν δημοσίευσιν καὶ ἐκτέλεσιν τοῦ παρόντος Διατάγματος.

Ἐν Ἀθήναις τῇ 11 Ἀπριλίου 1980

Ο ΠΡΟΕΔΡΟΣ ΤΗΣ ΔΗΜΟΚΡΑΤΙΑΣ
ΚΩΝΣΤΑΝΤΙΝΟΣ Δ. ΤΣΑΤΣΟΣ

Ο ΥΦΥΠΟΥΡΓΟΣ ΟΙΚΟΝΟΜΙΚΩΝ
ΠΑΝΑΓΙΩΤΗΣ ΜΠΟΚΟΒΟΣ

ΠΡΑΞΕΙΣ ΥΠΟΥΡΓΙΚΟΥ ΣΥΜΒΟΥΛΙΟΥ

(3)

Πρᾶξις ὑπ' ἀριθ. 388 τῆς 2ας Ἀπριλίου 1980

Περὶ δημιουργίας ζώνης παραλίας εἰς θέσιν «Μπενίτσες» Ν. Κερκύρας πρὸ ἰδιοκτησίας Α/φῶν Ἀνδριώτη (ξενοδοχεῖον «ΠΟΤΑΜΑΚΙ»).

Η ΤΡΙΜΕΛΗΣ ΕΞ ΥΠΟΥΡΓΩΝ ΕΠΙΤΡΟΠΗ

Λαβοῦσα ὑπ' ὄψιν:

1. Τὴν ὑπ' ἀριθ. 135/29.7.1974 πρᾶξιν τοῦ Ὑπουργικοῦ Συμβουλίου «περὶ συστάσεως Τριμελοῦς ἐξ Ὑπουργῶν Ἐπιτροπῆς».

2. Τὴν ὑπ' ἀριθ. 900/17.5.1975 ἐγκύκλιον «περὶ λειτουργίας καὶ ἁρμοδιοτήτων τῆς Τριμελοῦς ἐξ Ὑπουργῶν Ἐπιτροπῆς».

3. Τὰς διατάξεις τοῦ ἄρθρου 6 τοῦ Α.Ν. 2344/1940 «περὶ αἰγιαλοῦ καὶ παραλίας».

4. Τὴν ὑπ' ἀριθ. Δ.1293/151/4.2.1980 πρότασιν τοῦ Ὑπουργείου Οἰκονομικῶν περὶ δημιουργίας ζώνης παραλίας εἰς θέσιν «Μπενίτσες» πρὸ ἰδιοκτησίας Ἀφῶν Ἀνδριώνη (ξενοδοχεῖον «ΠΟΤΑΜΑΚΙ» Ν. Κερκύρας.

5. Τὴν ἀπὸ 21.9.1979 ἔκθεσιν τῆς προβλεπομένης ὑπὸ τοῦ ἄρθρου 74 τοῦ Π.Δ. 636/1977 Ἐπιτροπῆς, περὶ καθορισμοῦ τῶν ὁρίων αἰγιαλοῦ καὶ παραλίας εἰς τὴν ἀνωτέρω περιοχήν, ὡς ταῦτα εἰκονίζονται ἐπὶ τοῦ συνοδεύοντος τὴν ἔκθεσιν ταύτην, ἀπὸ Δεκεμβρίου 1978, διαγράμματος, ὑπὸ κλίμακα 1:500 τοῦ Μηχανικοῦ Ἀθανασίου Κυργιάνη, θεωρηθέντος τὴν 21.9.1979 ὑπὸ τῆς Διευθύνσεως Τεχνικῶν Ὑπηρεσιῶν τῆς Νομαρχίας Κερκύρας.

6. Τὴν διατυπωθεῖσαν, διὰ τοῦ ὑπ' ἀριθ. Φ.187.2/697/1979/22.10.1979 ἐγγράφου, σύμφωνον γνώμην τοῦ Γενικοῦ Ἐπιτελείου Ναυτικοῦ καὶ

7. Τὴν ὑπ' ἀριθ. Ο.Ε. 14898/6.11.79 ἀπόφασιν τοῦ Νομάρχου Κερκύρας, διὰ τῆς ὁποίας ἐπεκυρώθησαν ἡ προαναφερθεῖσα ἔκθεσις τῆς Ἐπιτροπῆς καὶ τὸ συνοδεῦον ταύτην διάγραμμα, ἀποφασίζει:

Τὴν δημιουργίαν ζώνης παραλίας εἰς θέσιν «Μπενίτσες» Ν. Κερκύρας πρὸ ἰδιοκτησίας Α/φῶν Ἀνδριώτη (ξενοδοχεῖον «ΠΟΤΑΜΑΚΙ», ὡς καθωρίσθη αὕτη ὑπὸ τῆς κατὰ τὸ ἄρθρον 74 τοῦ Π.Δ. 636/1977 ἁρμοδίας Ἐπιτροπῆς καὶ ἀπεικονίζεται εἰς τὸ προμνημονευόμενον διάγραμμα, τὸ συνοδεῦον τὴν ἀπὸ 21.9.1979 ἔκθεσιν ταύτης.

Ἡ παροῦσα δημοσιευθήτω διὰ τῆς Ἐφημερίδος τῆς Κυβερνήσεως.

Ὁ Πρόεδρος
Δ. ΝΙΑΝΙΑΣ

Τὰ Μέλη
Γ. ΣΤΑΜΑΤΗΣ
ΑΛ. ΠΑΠΑΔΟΓΓΟΝΑΣ

Ἀκριβὲς ἀντίγραφον

Ὁ Γραμματεὺς τοῦ Ὑπουργικοῦ Συμβουλίου
ΣΤΑΥΡΟΣ Κ. ΜΠΑΛΤΑΣ

ΑΠΑΛΛΟΤΡΙΩΣΕΙΣ

ΑΠΟΦΑΣΕΙΣ

Ἀριθ. 861 (4)

Περὶ κηρύξεως ὡς ἀναδασωτέας δημόσιας δασικῆς ἐκτάσεως στὴ θέση Δημουλάκη τοῦ Δήμου Κερατέας, τοῦ Νομοῦ Ἀττικῆς.

Ο ΝΟΜΑΡΧΗΣ ΑΤΤΙΚΗΣ
ΔΙΑΜΕΡΙΣΜΑ ΑΝΑΤ. ΑΤΤΙΚΗΣ

Σύμφωνα μέ:

1) Τὶς διατάξεις α) τοῦ ἄρθρου 117 παρ. 3 τοῦ Συντάγματος, β) τῶν ἄρθρων 37—43 τοῦ Ν. 998/79 «περὶ προστασίας τῶν δασῶν καὶ τῶν δασικῶν ἐν γένει ἐκτάσεων τῆς Χώρας».

2) Τὴν πρόταση ποὺ ὑποβλήθηκε μὲ τὴν 527/1.3.1980 ἀναφορὰ τοῦ ἁρμοδίου Δασαρχείου, σχετικὰ μὲ τὴν κήρυξη ὡς ἀναδασωτέας τῆς κατωτέρω δασικῆς ἐκτάσεως.

3) Τὴν ὑπ' ἀριθ. 1/15.2.1980 γνωμοδότηση τοῦ Νομαρχιακοῦ Συμβουλίου Δασῶν.

Ἐπειδὴ ἡ ἔκταση χρειάζεται προστασία γιὰ τὴν ἐπαναδημιουργία τῆς δασικῆς βλαστήσεως ποὺ καταστράφηκε ὁλοσχερῶς ἀπὸ πυρκαϊὰ στὶς 8.8.1979, ἀποφασίζουμε:

Κηρύσσουμε ὡς ἀναδασωτέα, μὲ σκοπὸ τὴν προστασία γιὰ τὴν ἐπαναδημιουργία τῆς δασικῆς βλαστήσεως ποὺ κάηκε δημόσια δασικὴ ἔκταση (200) στρέμματα.

Ἡ ἔκταση αὐτή, ποὺ βρίσκεται στὴ θέση Δημουλάκη τῆς περιφέρειας τοῦ Δήμου Κερατέας, Νομοῦ Ἀττικῆς, καλυπτόταν ἀπὸ χαλέπιο πεύκη - σχίνα - πουρνάρια καὶ καταστράφηκε ὁλοσχερῶς στὶς 8.8.1979.

Σχετικὸ τὸ σχεδιάγραμμα μὲ κλίμακα 1:20.000, τὸ ὁποῖο ἀποτελεῖ ἀναπόσπαστο μέρος τῆς ἀποφάσεως αὐτῆς καὶ στὸ ὁποῖο ἡ ἔκταση φαίνεται μὲ τὰ στοιχεῖα περιμετρικὰ διαγραμμισμένη καὶ μὲ ὅρια:

Ἀνατολικά: Ἀγροτικὸς δρόμος.
Δυτικά: Δασικὴ ἔκταση.
Βόρεια: Ὁμοίως.
Νότια: Καλλιέργειες.

Ἡ ἀπόφαση αὐτὴ νὰ δημοσιευθεῖ στὴν Ἐφημερίδα τῆς Κυβερνήσεως.

Ἁγία Παρασκευή, 27 Μαρτίου 1980

Ὁ Νομάρχης
ΝΙΚΗΤΑΣ Γ. ΚΩΒΑΙΟΣ



Ἀριθ. Ο.Ε. 2571 (5)

Περὶ ἀναγκαστικῆς ἀπαλλοτριώσεως ἀγροτικῶν ἀκινήτων στὴν περιοχὴ τῆς Κοινότητος Ἀμφιπόλεως—Σερρῶν, γιὰ στρατιωτικὲς ἀνάγκες.

Ο ΝΟΜΑΡΧΗΣ ΣΕΡΡΩΝ

Ἔχοντας ὑπόψη:

1. Τὶς διατάξεις τοῦ Ν.Δ. 797/1971 «περὶ ἀναγκαστικῶν ἀπαλλοτριώσεων» σὲ συνδυασμὸ μὲ τὶς διατάξεις τοῦ Β.Δ. 139/1971 «περὶ τῆς ἁρμοδιότητος τῶν Νομαρχῶν πρὸς κήρυξιν ἀναγκαστικῶν τινων ἀπαλλοτριώσεων».

2. Τὶς διατάξεις τοῦ Νόμου Γ.ΣΙ.ΣΤ/1907 καὶ τὶς διατάξεις τοῦ Νόμου 4442/1929 «περὶ κυρώσεως τοῦ ἀπὸ 21 Σεπτεμβρίου 1926 Ν.Δ. «περὶ Στρατιωτικῶν καὶ Ναυτικῶν Εἰσφορῶν καὶ Ναυλώσεων» ὅπως ἔχουν τροποποιηθεῖ.

3. Τὶς γνωμοδοτήσεις τοῦ Γ.Ε.Σ. ἀριθ. Φ.910.171/5/183263/2683/12.4.1979 καὶ Φ. 910.171/31/189800/8960/8.12.1979, ἀποφασίζουμε:

Κηρύσσουμε τὴν ἀναγκαστικὴ ἀπαλλοτρίωση, λόγω δημόσιας ὠφέλειας καὶ εἰδικότερα γιὰ τὴν κάλυψη στρατιωτικῶν ἀναγκῶν, ἀγροτικὴ ἔκταση συνολικοῦ ἐμβαδοῦ 12.721 μ², ποὺ ἐμφαίνεται στὸ ἀριθ. 852/Α΄ μὲ κλίμακα 1:2000/11.10.79 κτηματολογικὸ διάγραμμα στὸν ἀντίστοιχο κτηματολογικὸ πίνακα τῆς Γ.Υ.Σ. καὶ βρίσκεται στὴν περιοχὴ ΤΣΑΤΕΖΙ τῆς Κοινότητος Ἀμφιπόλεως—Σερρῶν.

Στὴν ἔκταση ποὺ ἀπαλλοτριώνεται προβάλλουν δικαιώματα κυριότητος οἱ Δημήτριος Πάλκος τοῦ Γεωργίου κλπ.

Ἡ ἀπαλλοτρίωση κηρύσσεται ὑπὲρ τοῦ Δημοσίου καὶ μὲ δαπάνη τοῦ Τ.Ε.Θ.Α.

Ἡ ἀπόφαση αὐτὴ νὰ δημοσιευθεῖ στὴν Ἐφημερίδα τῆς Κυβερνήσεως.

Σέρραι, 21 Μαρτίου 1980

Ὁ Νομάρχης
ΠΑΝΑΓΙΩΤΗΣ ΓΥΦΤΟΥΛΑΣ

Ἀριθ. 5822 (6)

Περὶ καθορισμοῦ χειμερίου κύματος εἰς θέσιν «ΒΟΥΡΛΑ» Γερακινῆς πρὸ ἰδιοκτησίας Ἐφέδρων Ἀξιωματικῶν «Η ΒΟΡΕΙΟΣ ΕΛΛΑΣ».

Ο ΝΟΜΑΡΧΗΣ ΧΑΛΚΙΔΙΚΗΣ

Ἔχοντες ὑπ' ὄψει:

1) Τὰς διατάξεις τοῦ Ν. 3200/1955 «περὶ διοικητικῆς ἀποκεντρώσεως».

2) Τὰς διατάξεις τοῦ Α.Ν. 2344/1940 «περὶ αἰγιαλοῦ καὶ παραλίας».

3) Τὰς διατάξεις τοῦ Α.Ν. 263/1968 «περὶ τροποποιήσεως καὶ συμπληρώσεως τῶν διατάξεων περὶ Δημοσίων Κτημάτων».

4) Τὴν ἀπὸ 20.10.1979 ἔκθεσιν τῆς ὑπὸ τοῦ ἄρθρου 5 Α.Ν. 263/1968 προβλεπομένης ἐπιτροπῆς καθορισμοῦ ὁρίων αἰγιαλοῦ ἐπὶ τῆς ἀνωτέρω περιοχῆς.

5) Τὸ ἀπὸ Φεβρουάριο 1978 τοπογραφικὸν καὶ ὑψομετρικὸν διάγραμμα τῆς ὡς ἄνω περιοχῆς νομίμως τεθεωρημένον ὑπὸ τῆς Δ/νσεως Τεχν. Ὑπηρεσιῶν Νομοῦ Χαλκιδικῆς ἀπὸ 15.3.1978.

6) Τὴν ὑπ' ἀριθ. Φ. 187.2/772/21.11.1979 σύμφωνον γνώμην τοῦ Ἀρχηγείου Ναυτικοῦ, ἀποφασίζομεν:

Ἐπικυροῦμεν τὴν ἀπὸ 20.10.1979 ἔκθεσιν τῆς ἐπιτροπῆς καθορισμοῦ τῶν ὁρίων αἰγιαλοῦ, ὡς καὶ τὸ συνοδεῦον τὴν ἔκθεσιν ταύτην τοπογραφικὸν καὶ ὑψομετρικὸν διάγραμμα εἰς θέσιν «ΒΟΥΡΛΑ» Γερακινῆς πρὸ ἰδιοκτησίας Ἐφέδρων Ἀξιωματικῶν ἢ «ΒΟΡΕΙΟΣ ΕΛΛΑΣ» καὶ ἀνατίθεμεν τὰς περαιτέρω ἐνεργείας ἐπὶ τοῦ θέματος τούτου εἰς τὸν Οἰκον. Ἔφορον Πολυγύρου.

Ἡ παροῦσα δημοσιευθήτω διὰ τῆς Ἐφημερίδος τῆς Κυβερνήσεως.

Ἐν Πολυγύρῳ τῇ 17 Δεκεμβρίου 1979

Ὁ Νομαρχῶν Διευθυντὴς
Γ. ΖΑΧΙΔΗΣ

ΕΚΘΕΣΗ

Ἐπιτροπῆς τῶν ὁρίων Αἰγιαλοῦ—Παραλίας.

Πολύγυρος σήμερα τὴν 20.10.79, ἡμέρα Σάββατο ἡ Ἐπιτροπὴ καθορισμοῦ τῶν ὁρίων τοῦ αἰγιαλοῦ καὶ παραλίας, ἀποτελουμένη σύμφωνα μὲ τὸ ἄρθρο 74 τοῦ Ν.Δ. 636/1977 ἀπὸ τοὺς κ.κ.: α) Μητρούδη Μιχαὴλ ἀν/τοῦ Οἰκον. Ἐφόρου, ὡς Προέδρου, β) Φίστα Νικολάου ἀν/τοῦ Δ/ντοῦ Τεχν. Ὑπηρεσιῶν, ὡς μέλος καὶ γ) Γρηγοράκου Γεωργίου, Πλωτάρχου Λ.Σ. ἀν/τοῦ Κ.Λ.Θ., ἀφοῦ συνῆλθε γιὰ νὰ προβεῖ στὸν καθορισμὸ τῶν ὁρίων τοῦ αἰγιαλοῦ καὶ παραλίας στὴν περιοχὴ «Βούρλα» Γερακινῆς Πολυγύρου ἔλαβε ὑπόψη:

1) Τὸ ἀπὸ Φεβρουάριο 1978 τοπογραφικὸ καὶ ὑψομετρικὸ διάγραμμα τοῦ μηχανικοῦ Ὀδ. Παπανικολάου μὲ κλίμακα 1:500, 2) τὶς διατάξεις τοῦ Α.Ν. 1540/1938, ὅπως τροποποιήθηκε μὲ τὸν Α.Ν. 2344/40 καὶ τὸν Α.Ν. 263/68 καὶ μὲ τὶς ὁποῖες ὁ καθορισμὸς τῆς ὁριογραμμῆς τοῦ αἰγιαλοῦ γίνεται ἐπὶ τοπογραφικοῦ καὶ ὑψομετρικοῦ διαγράμματος χαρασσομένης σ' αὐτὸ ἐρυθρὰ γραμμὴ γιὰ τὴν ὁριογραμμὴ τοῦ αἰγιαλοῦ—κίτρινη γραμμὴ σὲ περίπτωση κατὰ τὴν ὁποία ἕνεκα προσχώσεως ἢ ἄλλης αἰτίας εἶναι ἐμφανὲς ὅτι κατὰ τὸν χρόνο ποὺ ἐνεργεῖται ὁ καθορισμός, ὁ αἰγιαλὸς εἶναι διάφορος τοῦ εἰς τὸ παρελθὸν τοιούτου κλπ., ὅτι δύναται νὰ καθορισθεῖ ἡ παλαιὰ θέση τοῦ αἰγιαλοῦ, ἡ ὑφισταμένη μέχρι τοῦ ἔτους 1923. Δὲν ὑφίστανται κατοχαὶ ἰδιωτῶν ἢ καὶ πρότερον ἂν δὲν ὑφίστανται τοιαῦται.

3) Τὶς ἀριθ. 64/1959 καὶ 630/1964 γνωμοδοτήσεις τοῦ Ν.Σ.Κ.

4) Τὰς ἐκ τῆς ἐνεργηθείσης τὴν 20.10.79 αὐτοψίας προκύψαντα στοιχεῖα.

5) Τὰ ἀριθ. Φ. 187.2/74/Σ. 206/31.1.79 καὶ Φ. 187.2/485/16.7.79 ἔγγραφα τοῦ Γ.Ε.Ν. βάσει τῶν ὁποίων γίνανε οἱ διορθώσεις, ἀποφασίζει:

Καθορίζει ἐπὶ τοῦ ἀνωτέρω διαγράμματος:

1. 2. 3. .... 10 ὁριογραμμὴ αἰγιαλοῦ
1΄. 2΄. 3΄. .... 14΄ ὁριογραμμὴ παραλίας
1΄΄. 2΄΄. 3΄΄. .... 11΄΄ ὁριογραμμὴ παλαιοῦ ἀγωγοῦ.

α) Διὰ συνεχοῦς ἐρυθρᾶς γραμμῆς τὴν ὁριογραμμὴ τοῦ αἰγιαλοῦ.


β) Διὰ συνεχοῦς κιτρίνης γραμμῆς τὴν ὁριογραμμὴ τῆς παραλίας.


γ) Διὰ συνεχοῦς κυανῆς γραμμῆς τὴν ὁριογραμμὴ τοῦ παλαιοῦ αἰγιαλοῦ.

Οἱ ἀνωτέρω ὁριογραμμὲς ἐξαρτῶνται ἀπὸ περιφράξεις κλπ. σταθερὰ σημεῖα.


Ὁ Πρόεδρος
ΜΙΧΑΗΛ ΜΗΤΡΟΥΔΗΣ

Τὰ Μέλη
ΝΙΚΟΛΑΟΣ ΦΙΣΤΑΣ
ΓΕΩΡΓΙΟΣ ΓΡΗΓΟΡΑΚΟΣ

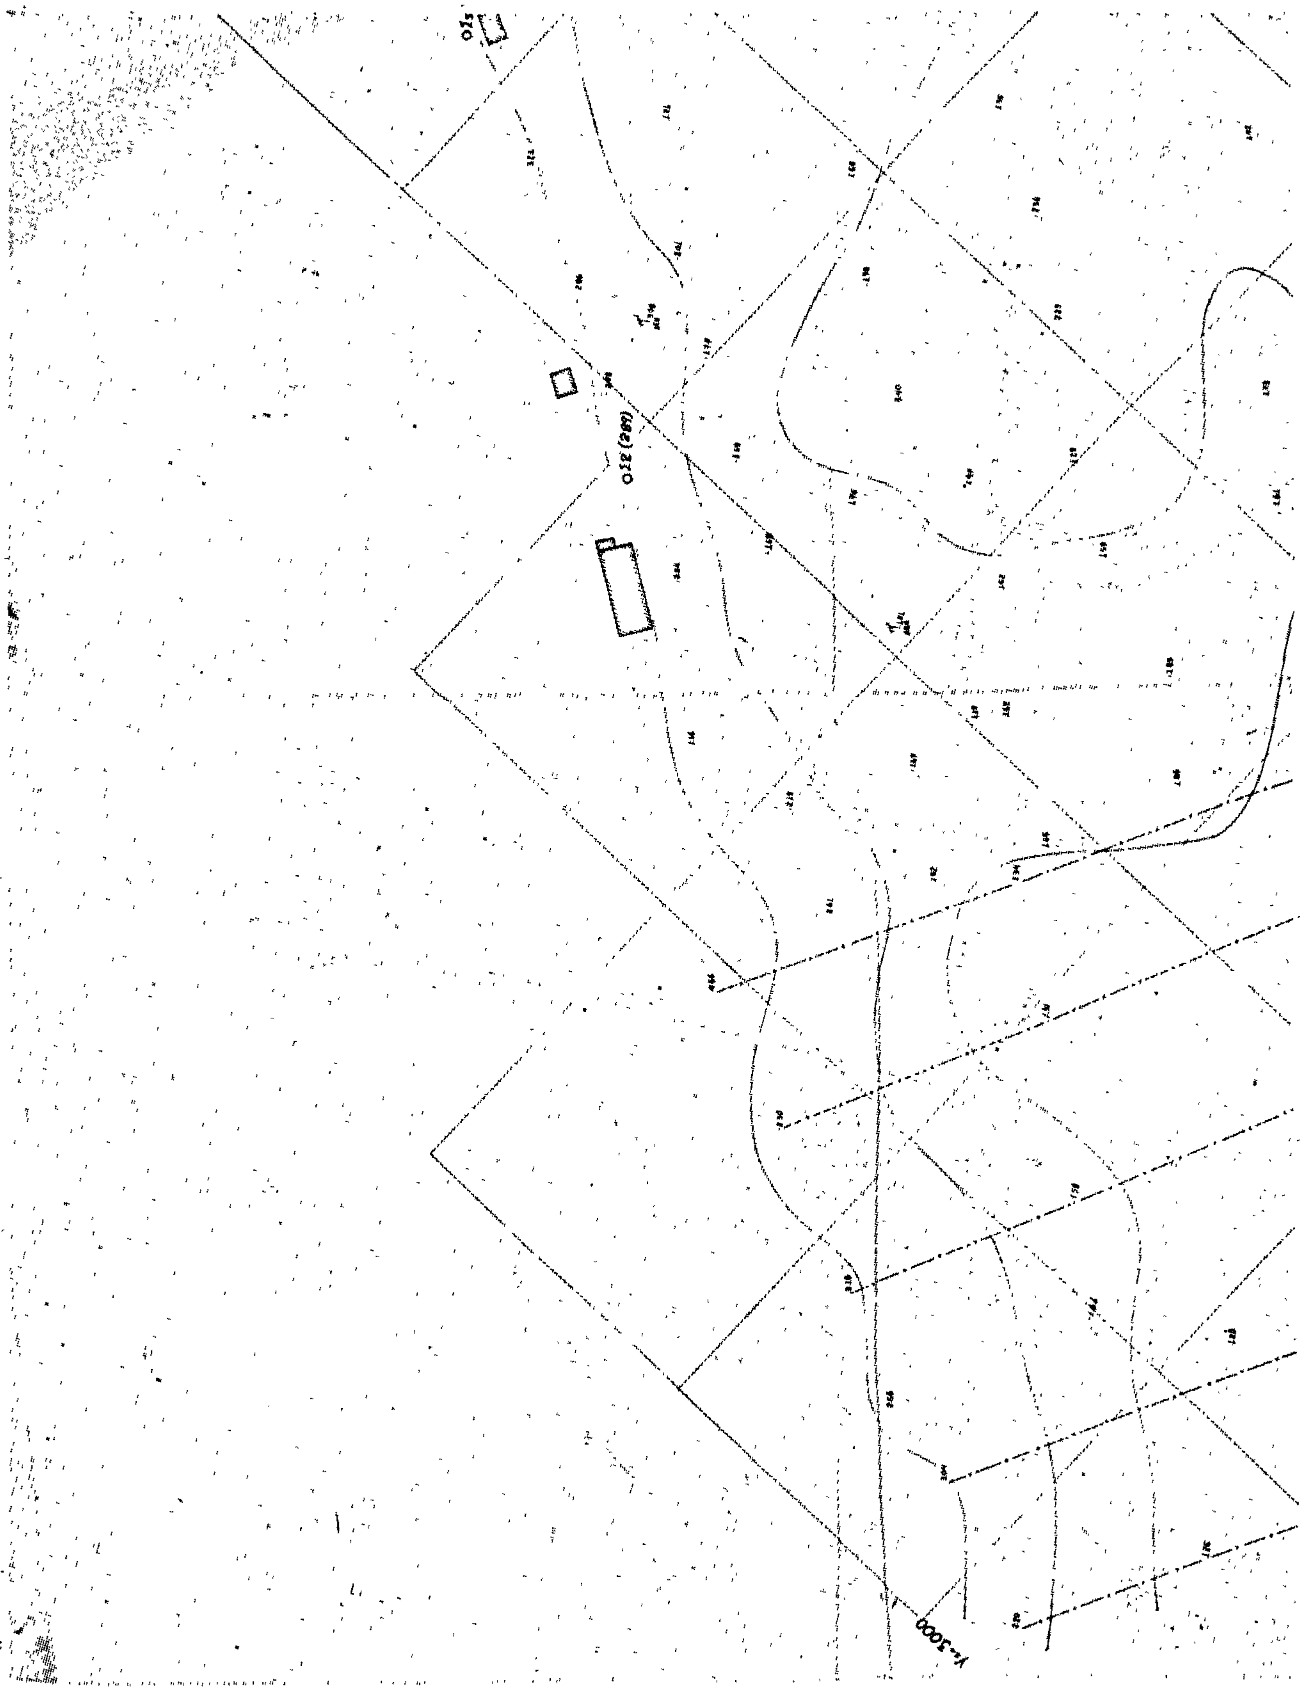


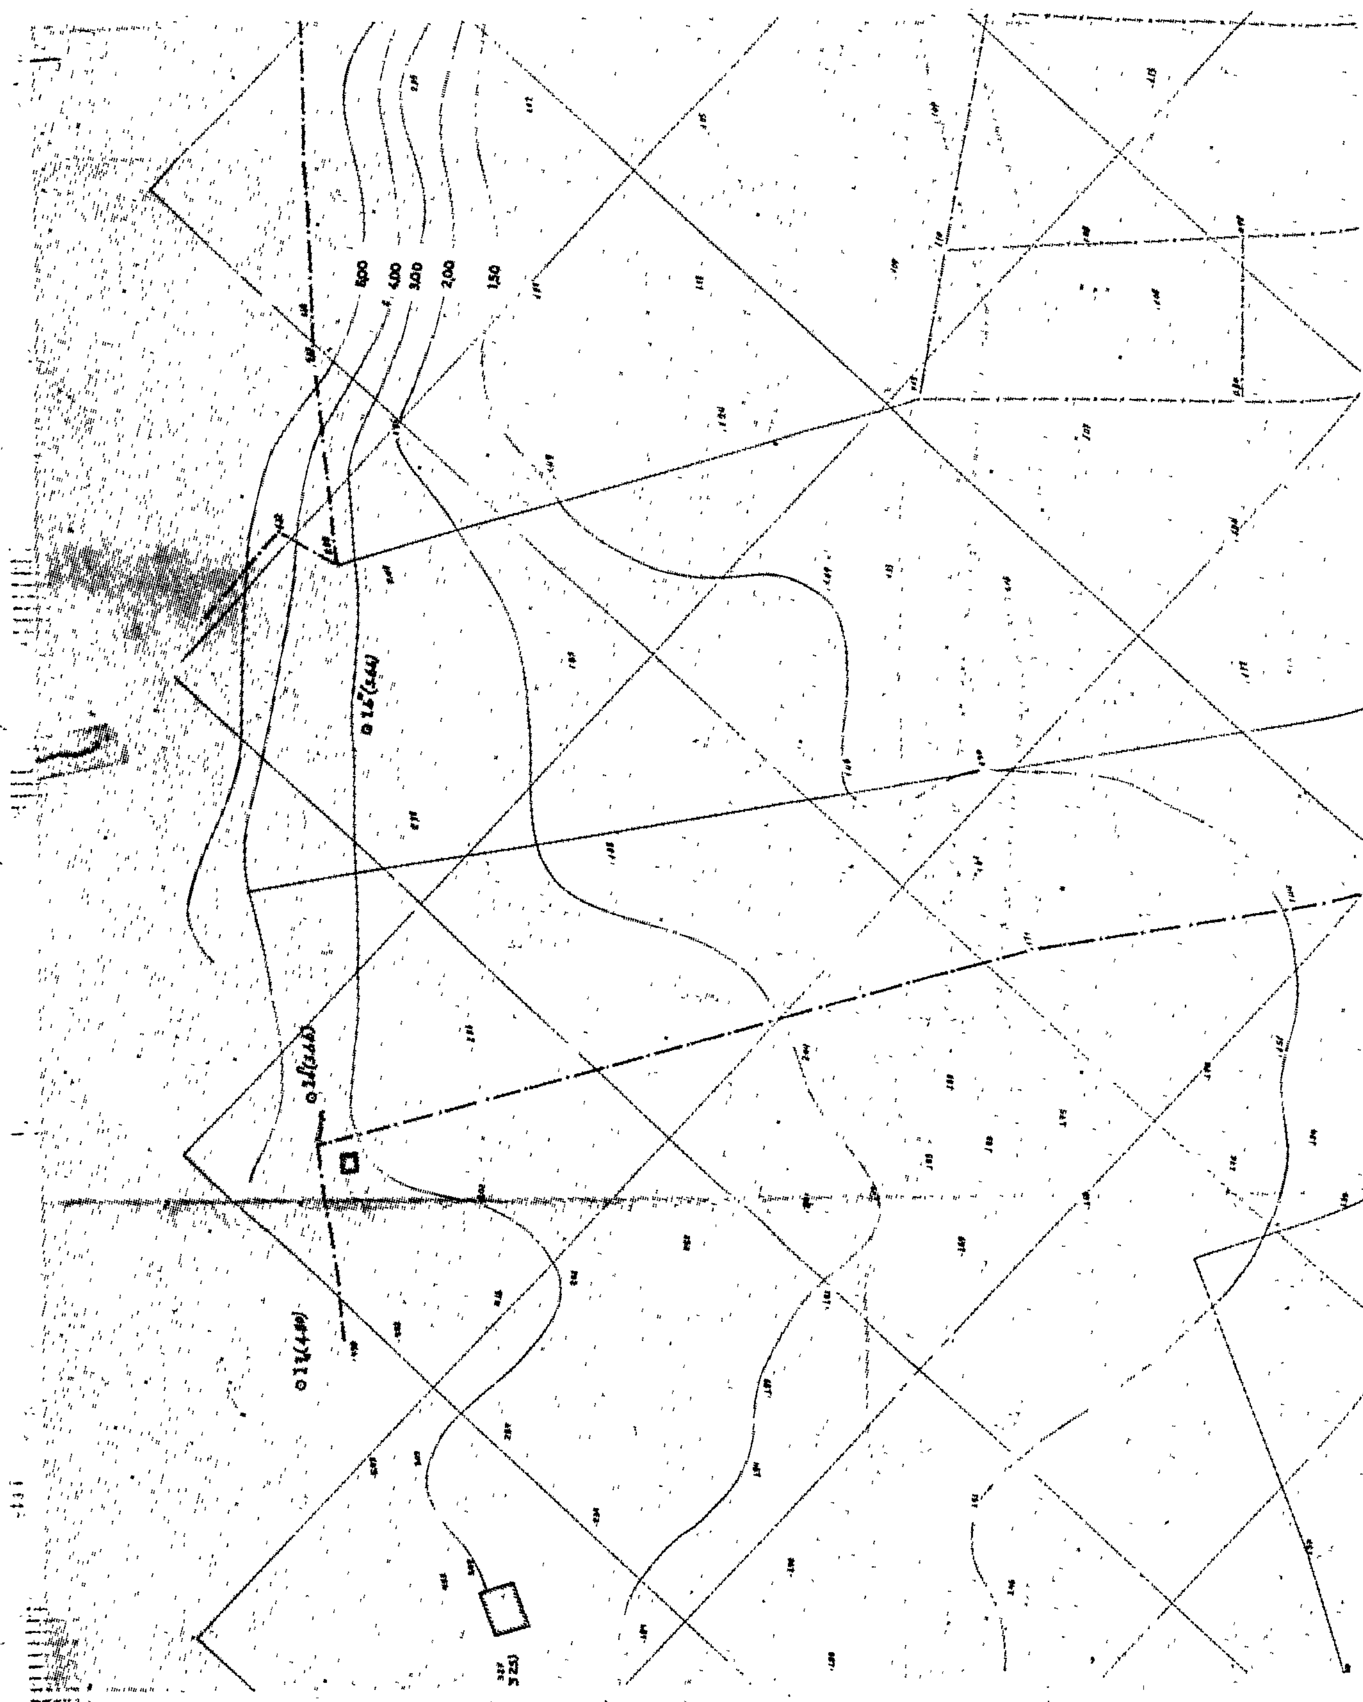



X=3350
Y=2700
Y=2750
Y=2800
Y=2850
Y=2900
Y=2950
Δ. Αβάνις (198)

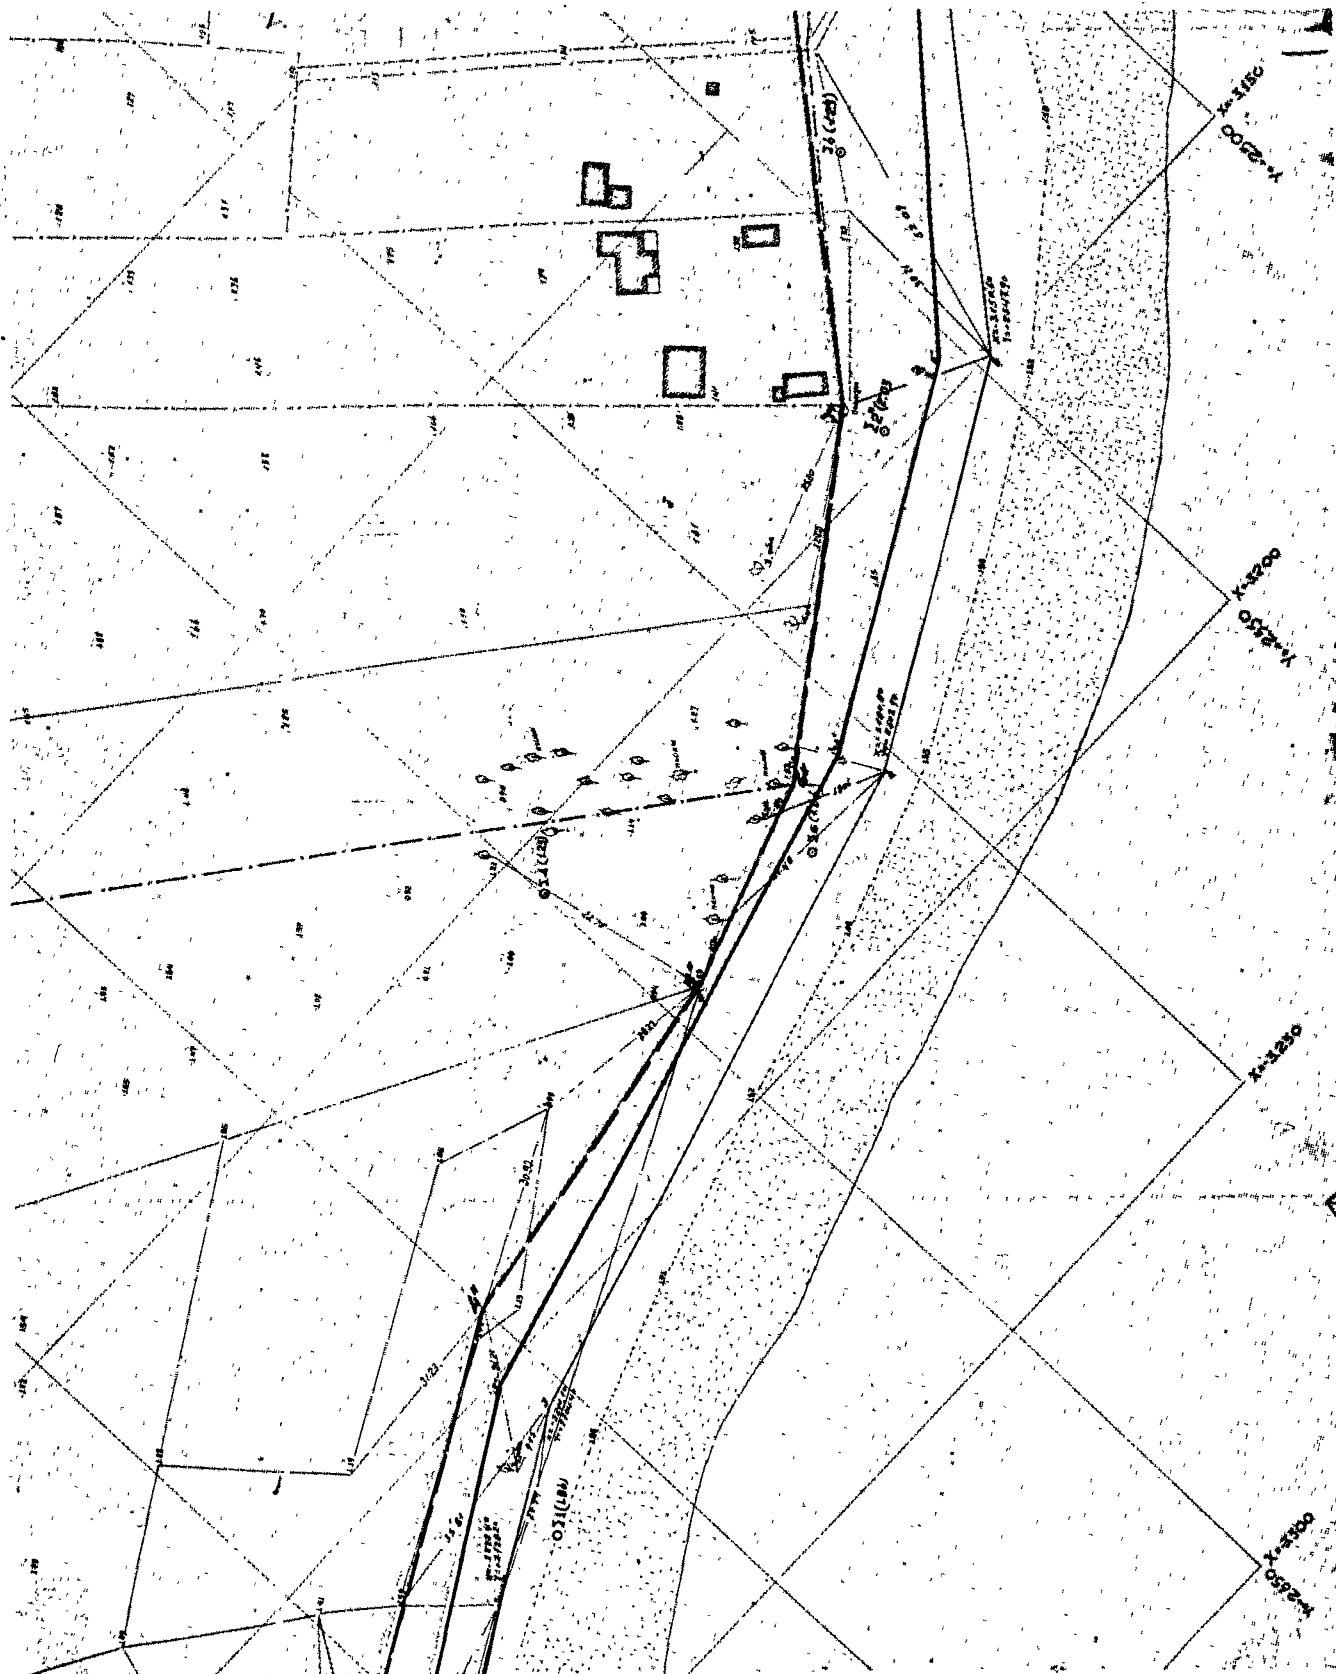


ΤΟΠΟΓΡΑΦΙΚΟΝ ΔΙΑΓΡΑ
ΠΕΡΙΟΧΗΣ ΠΑΡΑΛΙΑΣ ΓΕΡΑΚΙΝΗΣ Ν
ΙΔΙΟΚΤΗΣΙΑΣ ΟΙΚΟΔΟΜΙΚΟΥ ΣΥΝΕ
"Η ΒΟΡΕΙΟΣ ΕΛΛΑΣ"
ΠΡΟΣ ΚΑΘΟΡΙΣΜΟΝ ΟΡΙΩΝ ΑΙΓΙΑΛΟΥ Κ
ΚΛΙΜΑΞ 1:500

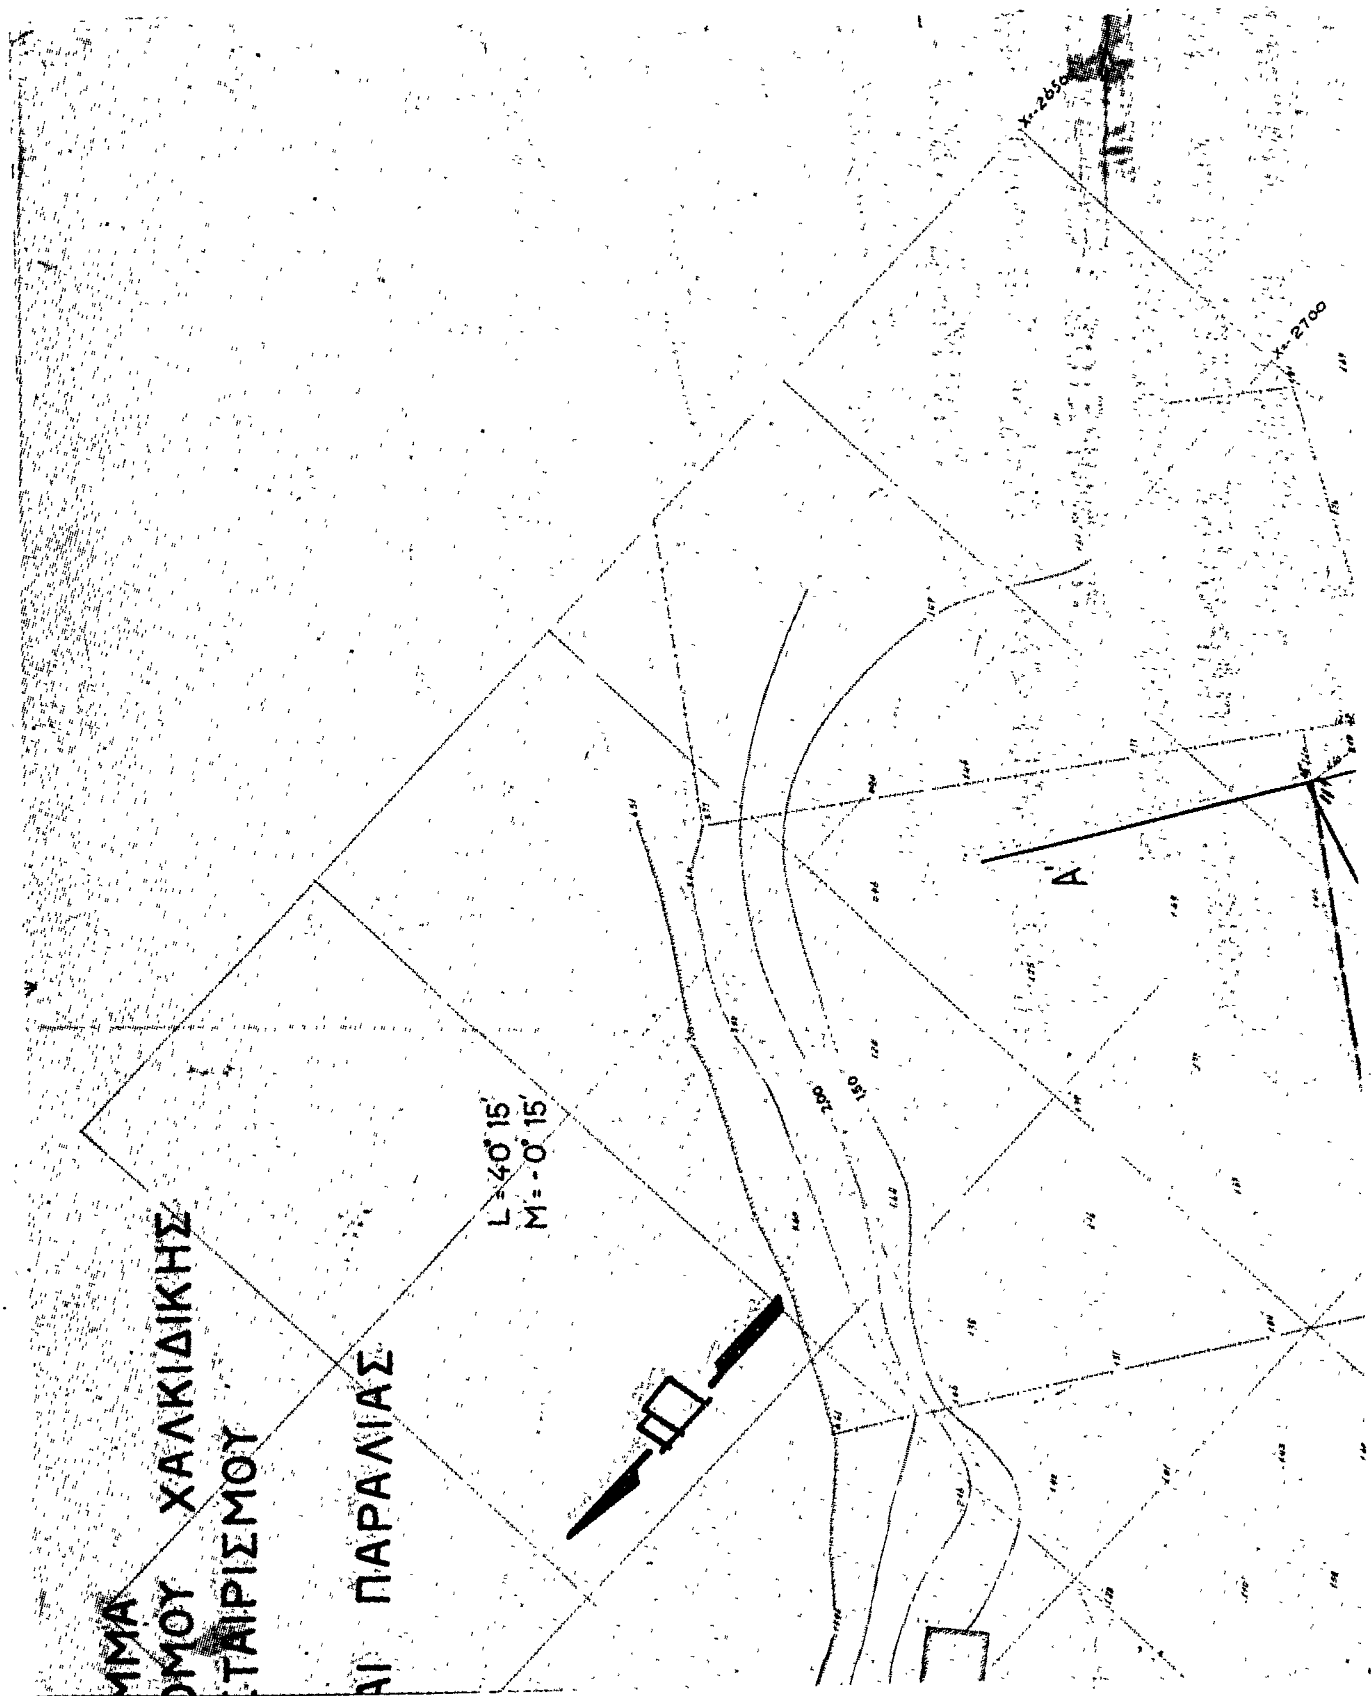
ΧΑΛΚΙΔΙΚΗΣ
ΠΑΡΑΛΙΑΣ
L=40°15'
M=-0°15'
X=2650
X=2700
200
150
A'

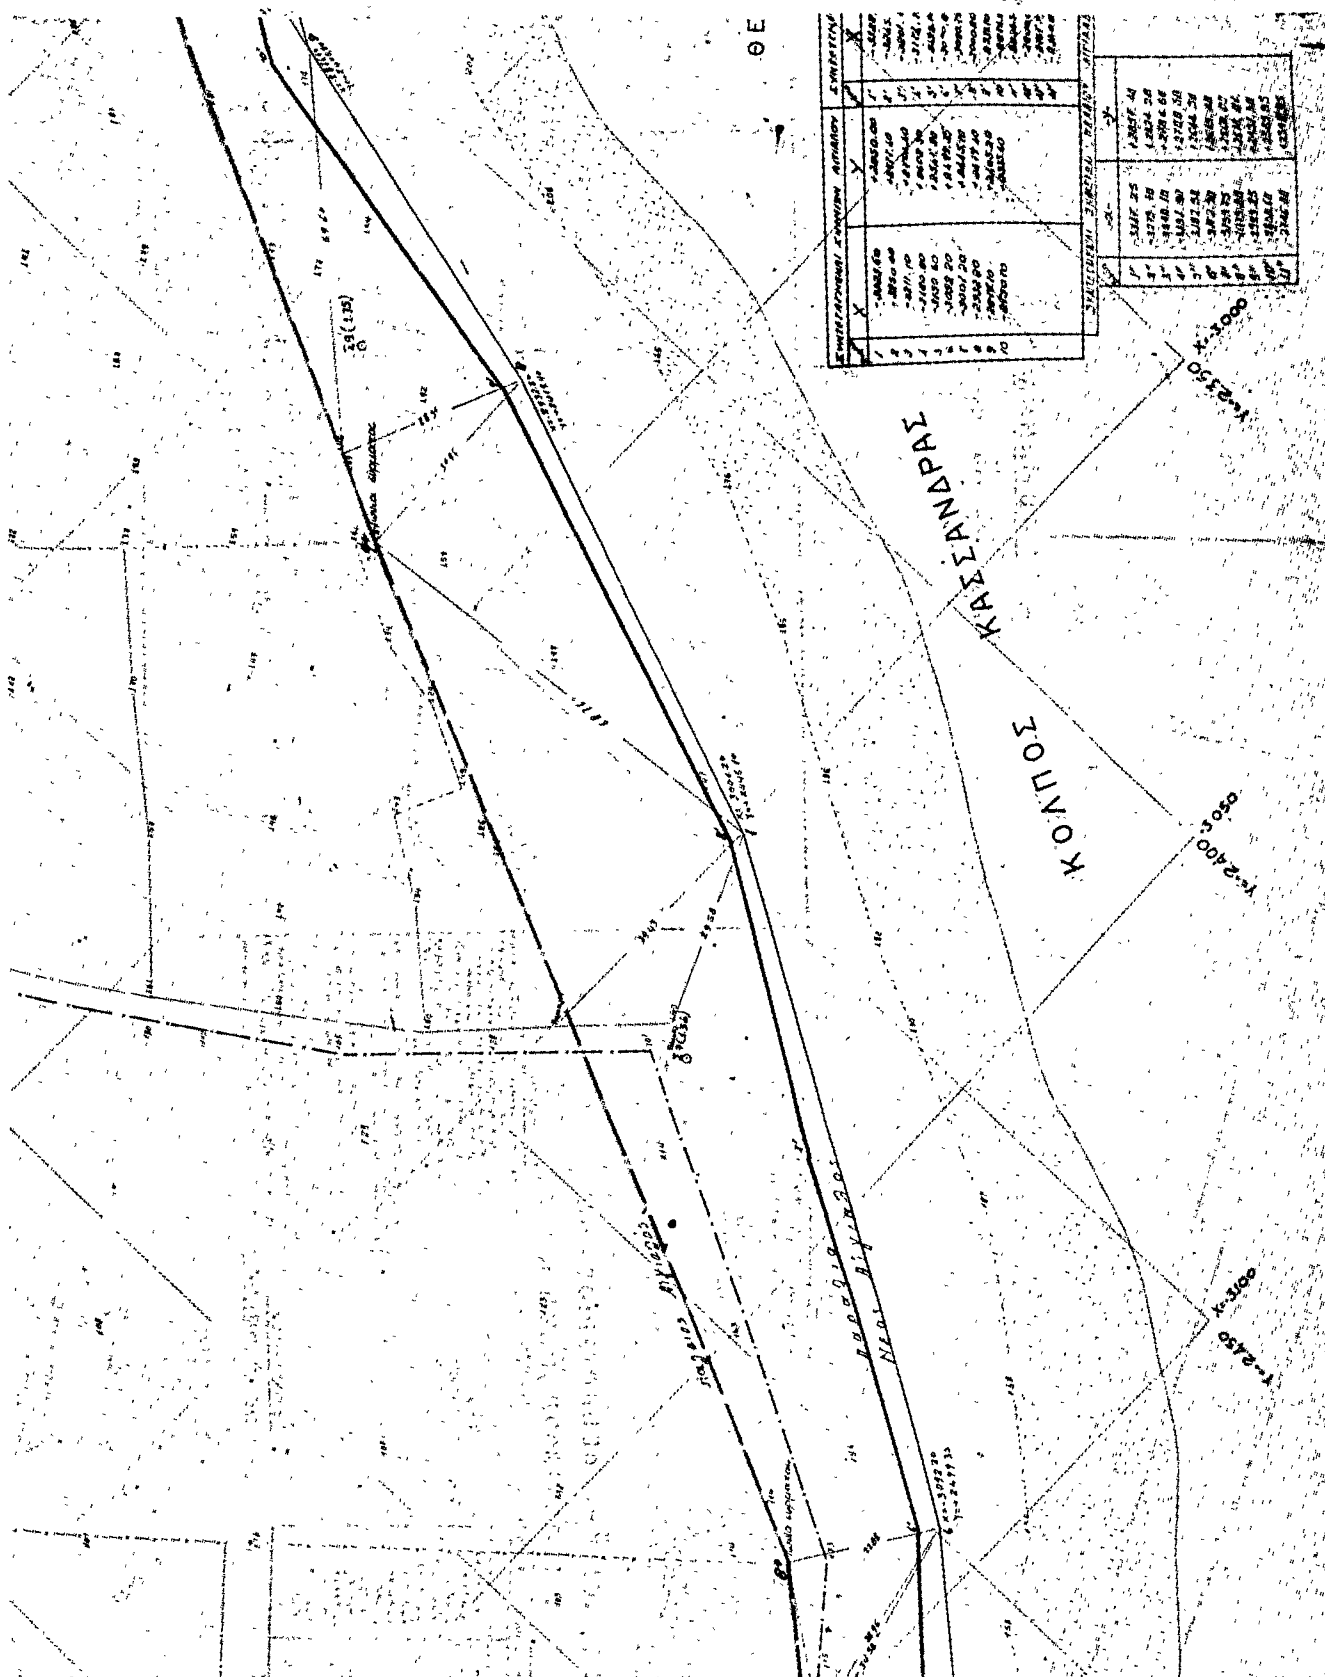
ΚΟΛΠΟΣ
ΚΑΣΣΑΝΔΡΑΣ

ΥΠΟΜΝΗΜΑ

ΟΡΙΑ ΙΔΙΟΚΤΗΣΙΑΣ

X=2750

X=2800

X=2850

X=2900

X=2950

Y=2300

Α

ΚΟΛΠΟΣ ΚΑΣΣΑΝΔΡΑΣ

ΚΛΙΜΑΞ 1:50.000

ΘΕΣΣΑΛΟΝΙΚΗ ΦΕΒΡΟΥΑΡΙΟΣ 1978

Ο ΤΟΠΟΓΡΑΦΟΣ ΜΗΧΑΝΙΚΟΣ

ΥΠΟΜΝΗΜΑ

ΕΘΕΩΡΗΘΗ

ΕΘΕΩΡΗΘΗ

Πολύγυρος 20.10.1978

Η ΕΠΙΤΡΟΠΗ

Y
+ 2881.50
+ 2780.90
+ 2706.50
+ 2606.00
+ 2553.60
+ 2501.75
+ 2452.90
+ 2497.10
+ 2422.10
+ 2410.70
+ 2397.00
+ 2367.50
+ 2330.00
+ 2315.60

ΠΟΛΕΟΔΟΜΙΑ

ΑΠΟΦΑΣΕΙΣ

Ἀριθ. Τ.Υ. 924 (7)

Περὶ ἀναγνωρίσεως ὁδοῦ (παρόδου ὁδοῦ) Παρόδου Ἀρκαδίου, στὴν Ἄρτα, ὅτι ὑπάρχει πρὶν ἀπὸ τὸ 1923 καὶ χαρακτηρισμοῦ αὐτῆς ὡς διατηρητέας.

Ο ΝΟΜΑΡΧΗΣ ΑΡΤΗΣ

Σύμφωνα μέ:

1. Τὶς διατάξεις:

α) Τοῦ ἀπὸ 17.7.1923 Ν.Δ. «περὶ σχεδίων πόλεων, κωμῶν καὶ συνοικισμῶν τοῦ Κράτους καὶ ἀνεγέρσεως αὐτῶν».

β) Τοῦ Β.Δ. 712/70, ὅπως τροποποιήθηκε μὲ τὰ 677/71 καὶ 198/1972 Β.Δ.

γ) Τοῦ Ν. 3200/55 «περὶ διοικητικῆς ἀποκεντρώσεως», ὅπως ἔχει συμπληρωθεῖ καὶ τροποποιηθεῖ μεταγενέστερα.

δ) Τὴν ἀριθ. 15/14.12.1979 θέμα 6ο γνωμοδότηση τοῦ Συμβουλίου Δημοσίων Ἔργων τῆς Νομαρχίας μας γιὰ τὴν ὁποία γνωμοδοτεῖ ὑπὲρ τῆς ἐγκρίσεως χαρακτηρισμοῦ ὁδοῦ σὰν προϋφισταμένης τοῦ ἔτους 1923 ἤτοι τῆς παρόδου Ἀρκαδίου.

2. Τὴν ἀπὸ 5.2.1979 αἴτηση τοῦ Βασιλείου Γεωργάκη.

3. Τοὺς ἀκόλουθους τίτλους ἰδιοκτησίας: ἤτοι τὸ ἀριθ. 4833/8.9.1886 συμβόλαιο τοῦ Συμβ/φου Ἄρτας Κων/νου Βάλλα ἀπὸ τὸ ὁποῖο προκύπτει ὅτι ἡ πάροδος Ἀρκαδίου προϋφίσταται τοῦ ἔτους 1923.

4. Τὸ τοπογραφικὸ σχεδιάγραμμα τῆς Δ/νσεως Τεχν. Ὑπηρεσιῶν ἀπὸ 14.3.1980.

5. Τὸ ἀπὸ 6.2.1961 Β.Δ. ἐγκεκριμένο ρυμοτομικὸ σχέδιο πόλεως Ἄρτας στὸ ὁποῖο φαίνεται ὅτι ἡ ἐν λόγω ὁδὸς ὑπάρχει πρὶν ἀπὸ αὐτό, ἀποφασίζουμε:

Ἀναγνωρίζουμε ὅτι ἡ πάροδος Ἀρκαδίου, στὴν Ἄρτα, ὑπάρχει νομίμως πρὶν ἀπὸ τὸ ἔτος 1923, καὶ τὴ χαρακτηρίζουμε ὡς διατηρητέα.

Ἡ ὁδὸς (πάροδος) αὐτὴ φαίνεται στὸ τοπογραφικὸ σχεδιάγραμμα τῆς Δ/νσεως Τεχνικῶν Ὑπηρεσιῶν.

Ἡ ἀπόφαση αὐτὴ νὰ δημοσιευθεῖ στὴν Ἐφημερίδα τῆς Κυβερνήσεως.

Ἄρτα, 26 Μαρτίου 1980

Ὁ Νομάρχης
ΚΩΝ/ΝΟΣ ΓΚΛΕΤΣΟΣ

ΕΛΛΗΝΙΚΗ ΔΗΜΟΚΡΑΤΙΑ
ΝΟΜΑΡΧΙΑ ΑΡΤΑΣ
ΔΙΕΥΘΥΝΣΗ ΤΕΧΝΙΚΩΝ ΥΠΗΡΕΣΙΩΝ

ΥΠΟΜΝΗΜΑ

φερόμενοι ιδιοκτήτες


1. Κληρονόμοι τηλ. Γεωργάκη
2. Κληρονόμοι Χας Αλεξάνδρας Κυσσούλη
3. Ευστάθιος Μπούσης
4. Νικόλαος Μέγκας
5. Κληρονόμοι Δημοσθ. Κυσσούλη
6. Δημοσθένης Γεωργάκης
7. Άγγελος Στεργίου

ΑΡΤΑ 14-3-80
Ο ΣΥΝΤΑΞΑΣ

ΕΥΣΤΑΘΙΟΣ ΣΤΡΑΤΟΣ
Εργοδηγός με 6ο Β.


ΕΛΕΧΘΗΚΕ
ΑΡΤΑ 14-3-80
Ο ΠΡΟΪΣΤΑΜΕΝΟΣ ΤΠ-ΠΕ

ΠΑΝΑΓΙΩΤΗΣ ΠΑΠΑΝΙΚΟΛΑΟΥ
Τοπογράφος Μηχανικός με 4ο Β.

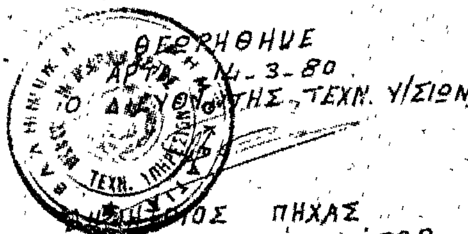

ΘΕΩΡΗΘΗΚΕ
ΑΡΤΑ 14-3-80
Ο ΔΙΕΥΘΥΝΤΗΣ ΤΕΧΝ. Υ/ΣΙΩΝ

...ΙΟΣ ΠΗΧΑΣ
Νομομηχανικός με 3ο Β.

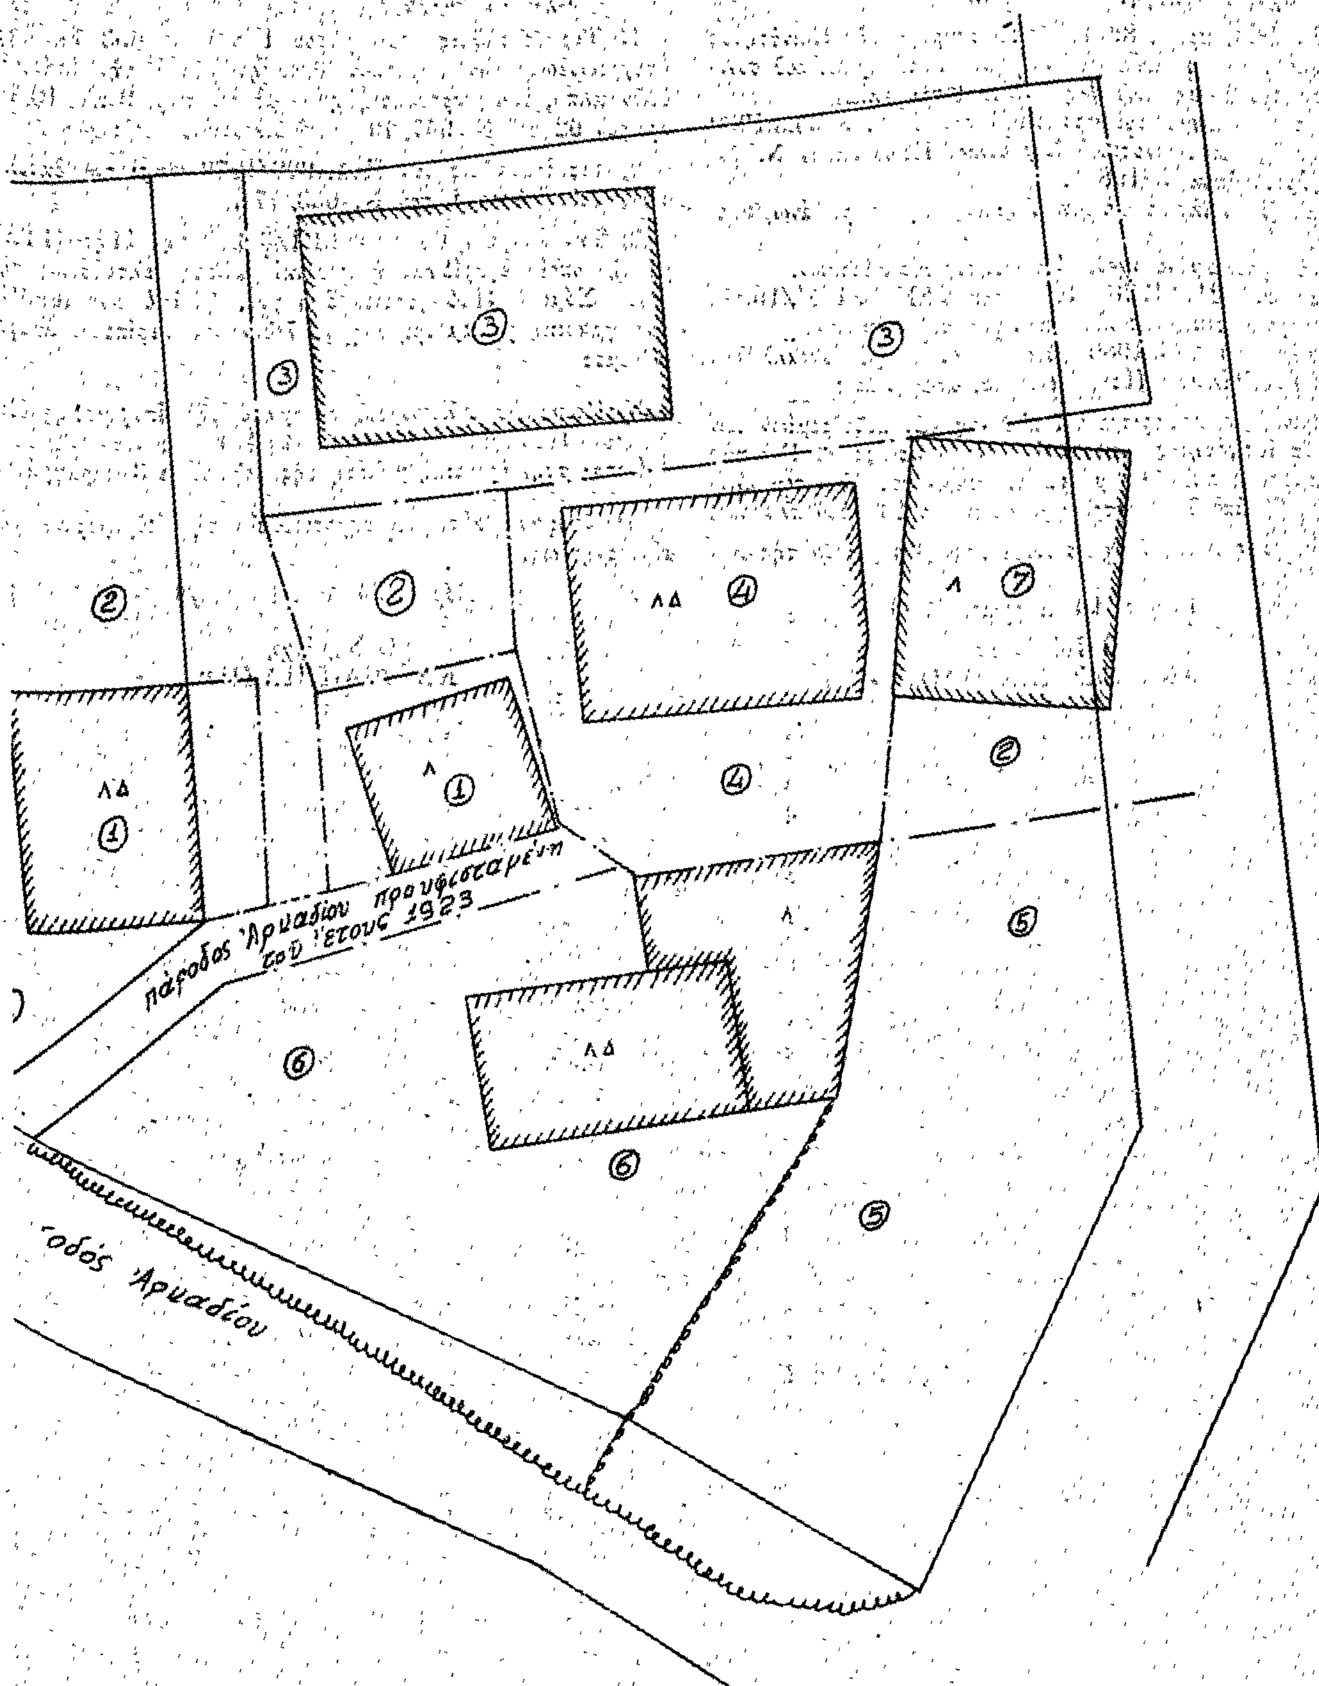
πάροδος Ἀρμαδίου προϋφισταμένη τοῦ ἔτους 1923
ὁδός Ἀρμαδίου
ΛΔ
Λ
①
②
③
④
⑤
⑥
⑦

'Αριθ. ΙΓ 3975 (8)

Περὶ καθορισμοῦ πλάτους πεζοδρομίων ὁδῶν τοῦ Νέου Οἰκισμοῦ Καλυβάκια Νομοῦ Ἠλείας.

Ο ΝΟΜΑΡΧΗΣ ΗΛΕΙΑΣ

Ἔχοντας ὑπόψη:

1) Τὸ ἀριθ. πρωτ. 82/1.4.1980 ἔγγραφο τῆς Κοινότητος Καλυβακίων μὲ τὸ ὁποῖο στέλνει ἀπόσπασμα πρακτικοῦ συνεδριάσεως τοῦ Κοινοτικοῦ Συμβουλίου Καλυβακίων.

2) Τὸ ἀπόσπασμα τοῦ πρακτικοῦ τῆς ἀριθ. 3/30.3.1980 συνεδριάσεως τοῦ Κοινοτικοῦ Συμβουλίου Καλυβακίων Ν. Ἠλείας (ἀριθ. ἀποφ. 3/1980).

3) Τὸ ἀποδεικτικὸ τοιχοκολλήσεως τῆς παραπάνω ἀποφάσεως.

4) Τὸ ἐγκεκριμένο σχέδιο Κοινότητος Καλυβακίων.

5) Τὸ ἀπὸ 31.8.1978 Π. Δ/γμα ΦΕΚ 524/Δ'/10.10.1978 «περὶ κατασκευῆς καὶ ἐπισκευῆς πεζοδρομίων».

6) Τὴν ἀπὸ 27.3.1980 αὐτοψία τοῦ Τεχν. Ὑπαλλήλου τῆς ΔΤΥΝ Ἠλείας Παν. Κωτούλα, ἀποφασίζει:

Ἐγκρίνει τὸν καθορισμὸ τοῦ πλάτους τῶν πεζοδρομίων τῶν ὁδῶν τῆς Κοινότητος Καλυβακίων Ν. Ἠλείας: α) Γιὰ τὰς ὁδοὺς πλάτους ἀπὸ 7,00 μέτρα καὶ πάνω στὸ 15% τοῦ πλάτους καὶ β) ἀπὸ 7,00 μέτρα καὶ κάτω στὸ 10% τοῦ πλάτους.

Ἡ ἀπόφαση αὐτὴ νὰ δημοσιευθεῖ στὴν Ἐφημερίδα τῆς Κυβερνήσεως.

Πύργος, 10 Ἀπριλίου 1980

Ὁ Νομάρχης
ΑΝΔΡΕΑΣ ΝΙΚΟΛΑΟΥ

'Αριθ. Τ.Υ. 1591 (9)

Περὶ καθορισμοῦ βελτιουμένης ἐπαρχιακῆς ὁδοῦ Σάμου—Πυθαγορείου στὸ Ν. Σάμου.

Ο ΝΟΜΑΡΧΗΣ ΣΑΜΟΥ

Ἔχοντας ὑπόψη:

1. Τὶς διατάξεις τοῦ ἄρθρου 1 τοῦ Ν. 653/77 «περὶ ὑποχρεώσεως τῶν παροδίων ἰδιοκτητῶν διὰ τὴν διάνοιξη ὁδῶν κλπ», ὅπως τροποποιήθηκαν μὲ τὶς παρ. 9 καὶ 10 τοῦ ἄρθρου 62 τοῦ Ν. 947/79 «περὶ οἰκιστικῶν περιοχῶν».

2. Τὶς διατάξεις τοῦ Π.Δ. 929/1979 «περὶ τῆς ἐκτελέσεως τοῦ ἄρθρου 1 τοῦ Ν. 653/77».

3. Τὴν ἀπόφαση 633/ΑΦ.3.1.1/3.3.80 τῆς 11ης ΠΥΔΕ μὲ τὴν ὁποία ἐγκρίθηκε ἡ ὁριστικὴ μελέτη βελτιώσεως τῆς ὁδοῦ Σάμου—Πυθαγορείου ἀπὸ χ.θ. 4+414 ἕως 8+813, (πραγματικὴ χιλιομέτρηση χ.θ. 7 ἕως 12 περίπου), ἀποφασίζουμε:

Ὁρίζουμε ὡς βελτιούμενο τὸ τμῆμα τῆς ἐπαρχιακῆς ὁδοῦ Σάμου—Πυθαγορείου ἀπὸ χ.θ. 4+414 ἕως 8+813, ὅπως φαίνεται στὴν ὁριστικὴ μελέτη τῆς παραπάνω 3 παραγράφου.

Ἡ ἀπόφαση αὐτὴ νὰ δημοσιευθεῖ στὴν Ἐφημερίδα τῆς Κυβερνήσεως.

Σάμος, 24 Μαρτίου 1980

Ὁ Νομάρχης
ΚΛ. ΦΙΛΙΠΠΑΚΗΣ

ΑΠΟ ΤΟ ΕΘΝΙΚΟ ΤΥΠΟΓΡΑΦΕΙΟ